

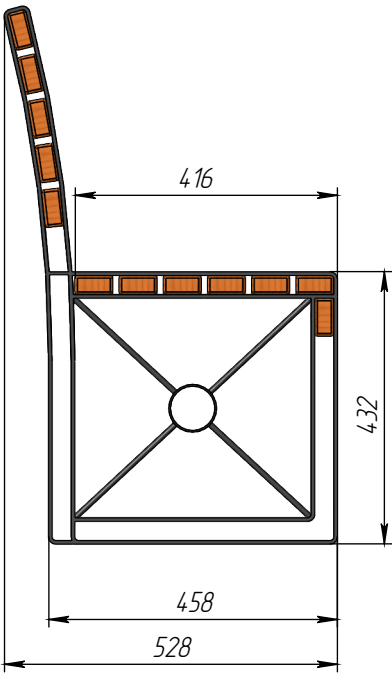
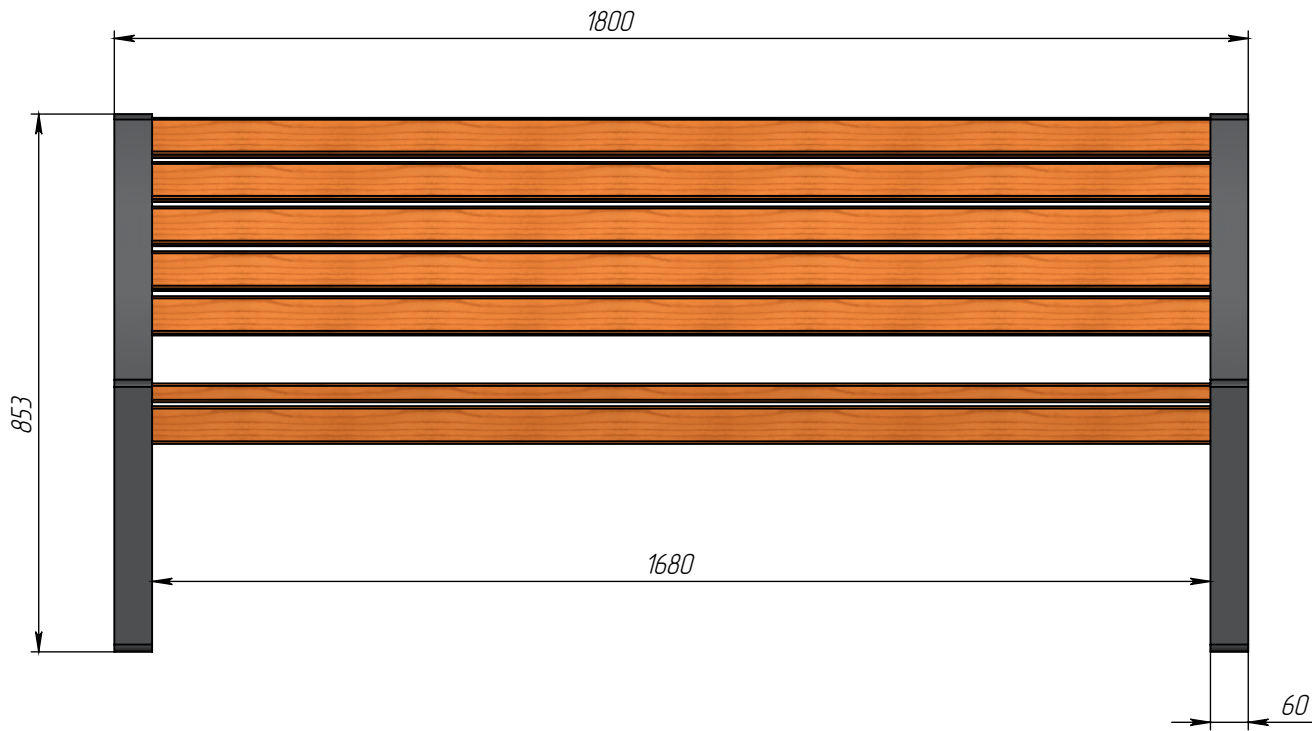


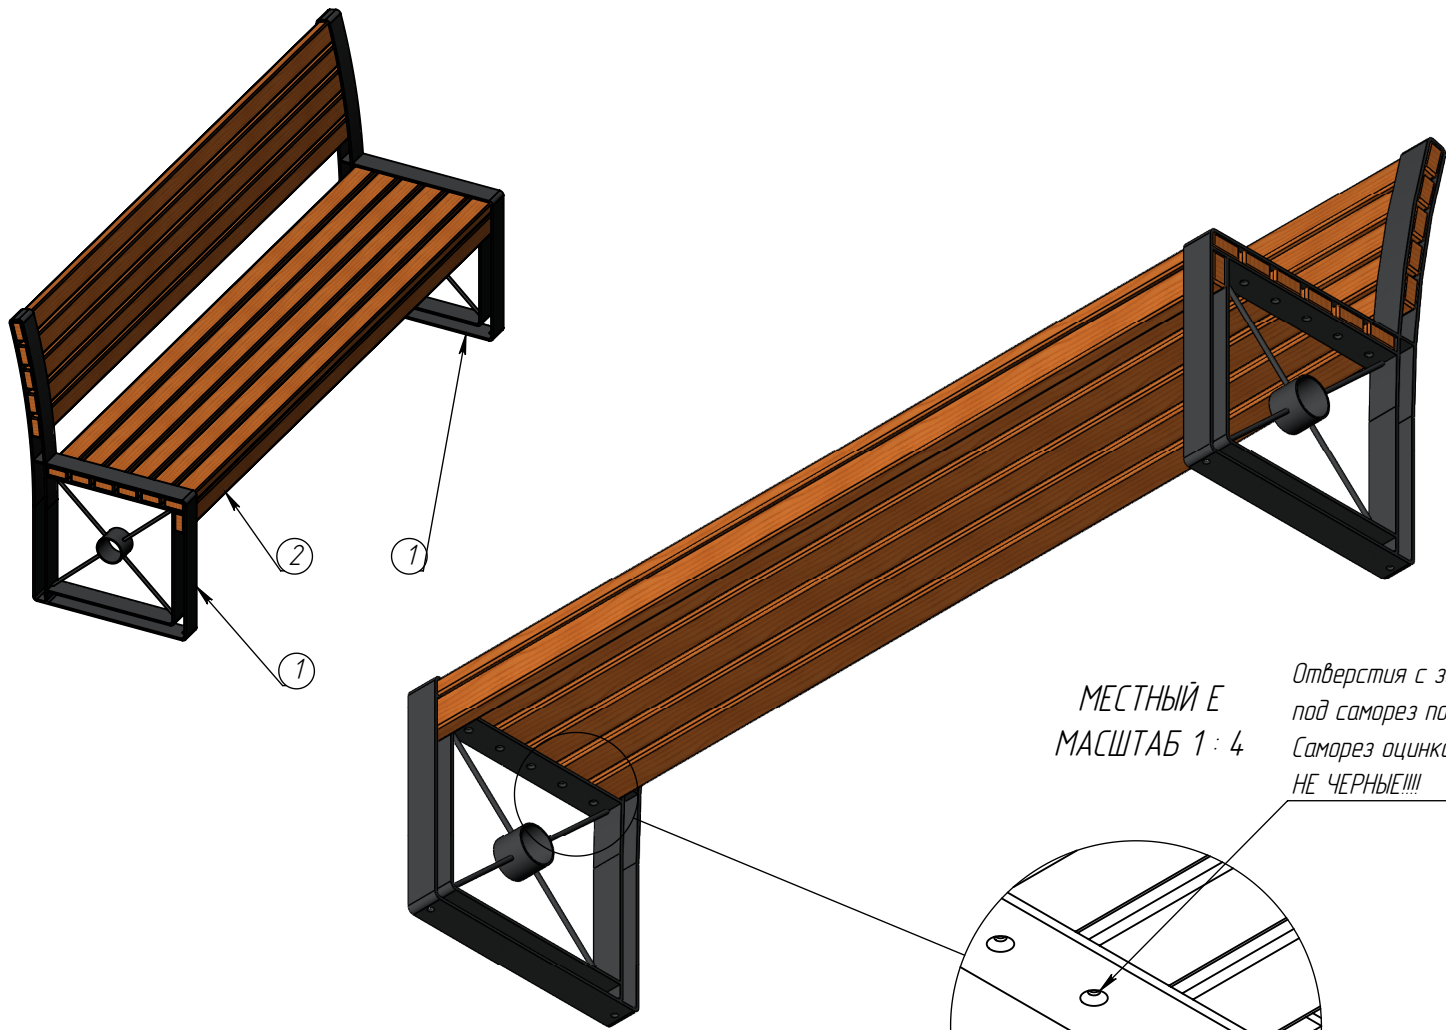


МЕСТНЫЙ А
МАСШТАБ 1 : 4

Отверстия с зенковкой
под саморез потай.
Саморез оцинкованный
НЕ ЧЕРНЫЕ!!!!

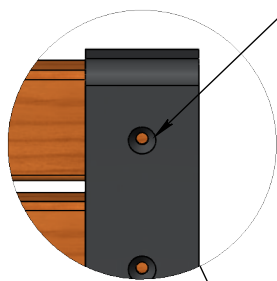

МЕСТНЫЙ Е
МАСШТАБ 1 : 4

Отверстия с зенковкой
под саморез потай.
Саморез оцинкованный
НЕ ЧЕРНЫЕ!!!!

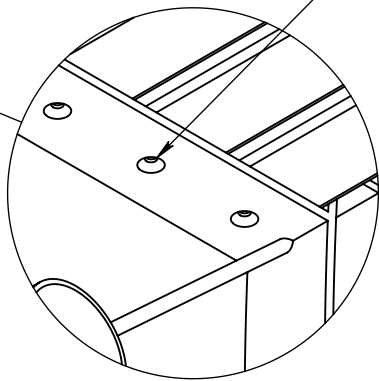

ПОЗИЦИЯ	ОБОЗНАЧЕНИЕ	ОПИСАНИЕ	К-ВО
1	Опора скамьи СОФИЯ		2
2	Брус скамьи СОФИЯ	Сосна 60х30х1800	12

					ООО "ХОББИКА"					
					Скамья "София"	Лит.		Масса	Масштаб	
								50.98	1:20	
Изм.	Лист	№ докум.	Подп.	Дата						
Разраб.										
Пров.										
Т. контр.						Лист 1		Листов 2		
Н. контр.										
Утв.										

Инв. № подл.	Подп. и дата	Взам. инв. №	Инв. № дубл.	Подп. и дата	Справ. №